
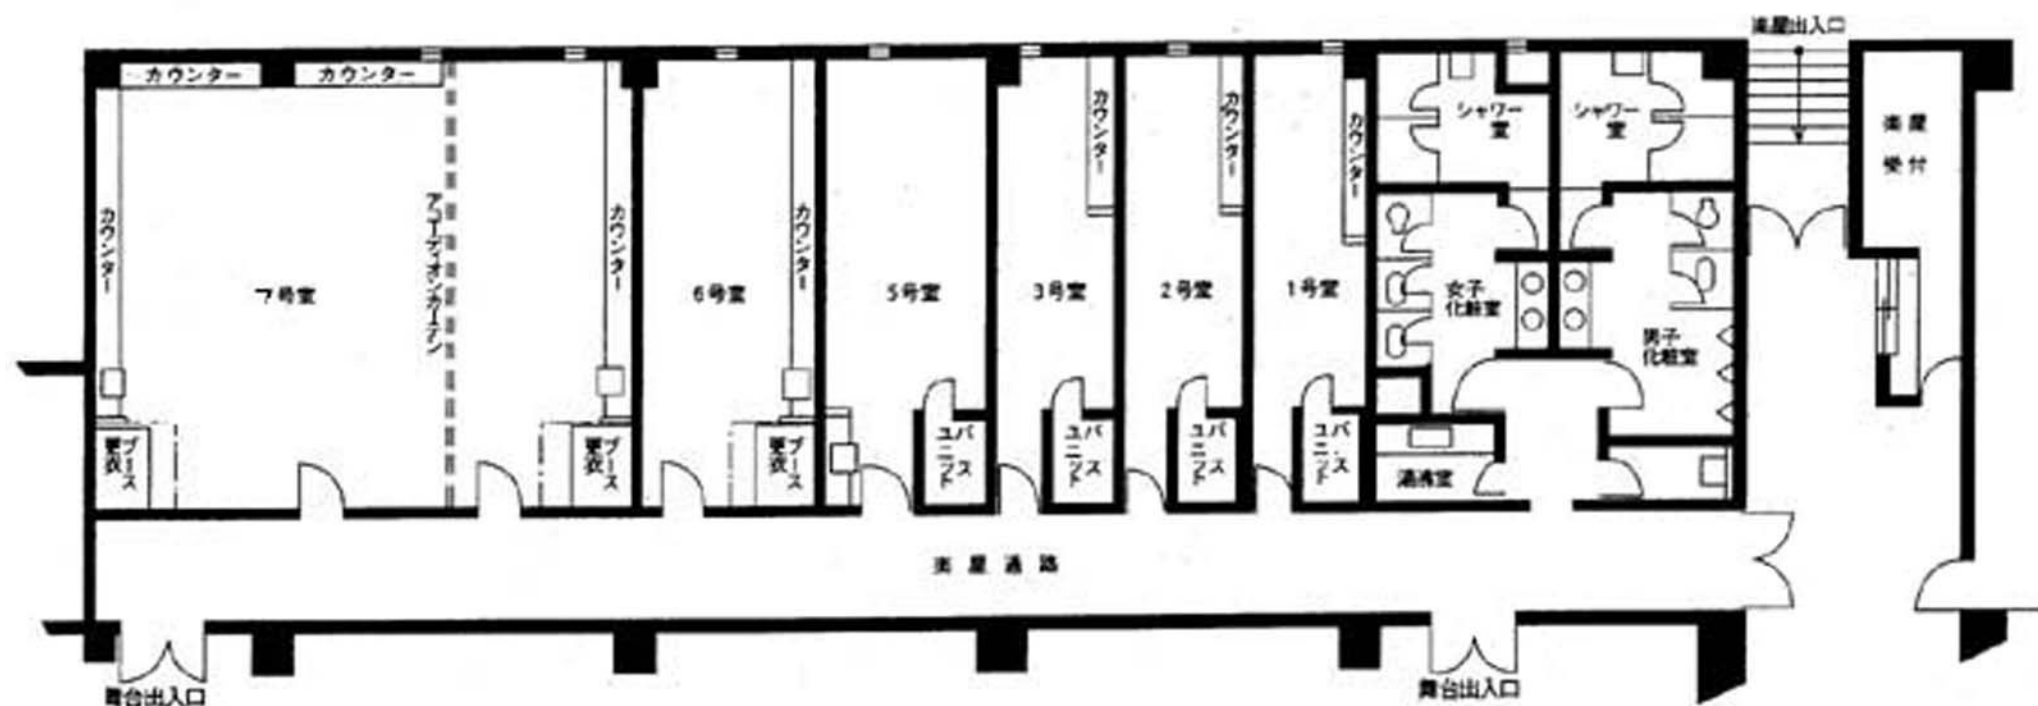


# 鹿児島市民文化ホール 第1ホール楽屋平面図

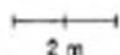

楽屋	面積		備考
	m	概算坪数	
1号室	21	6.4	
2号室	20	6.1	
3号室	20	6.1	
5号室	26	7.9	※じゅうたん敷
6号室	32	9.7	
7号室	94	28.5	