


市民ホール平面図

鹿児島市民文化ホール
〒890-0062鹿児島市与次郎2丁目3-1
電話(099)257-8111

主催者	
行事名	
収容人数	400人
使用日時	平成 年 月 日 ~ 日 時 分 ~ 時 分

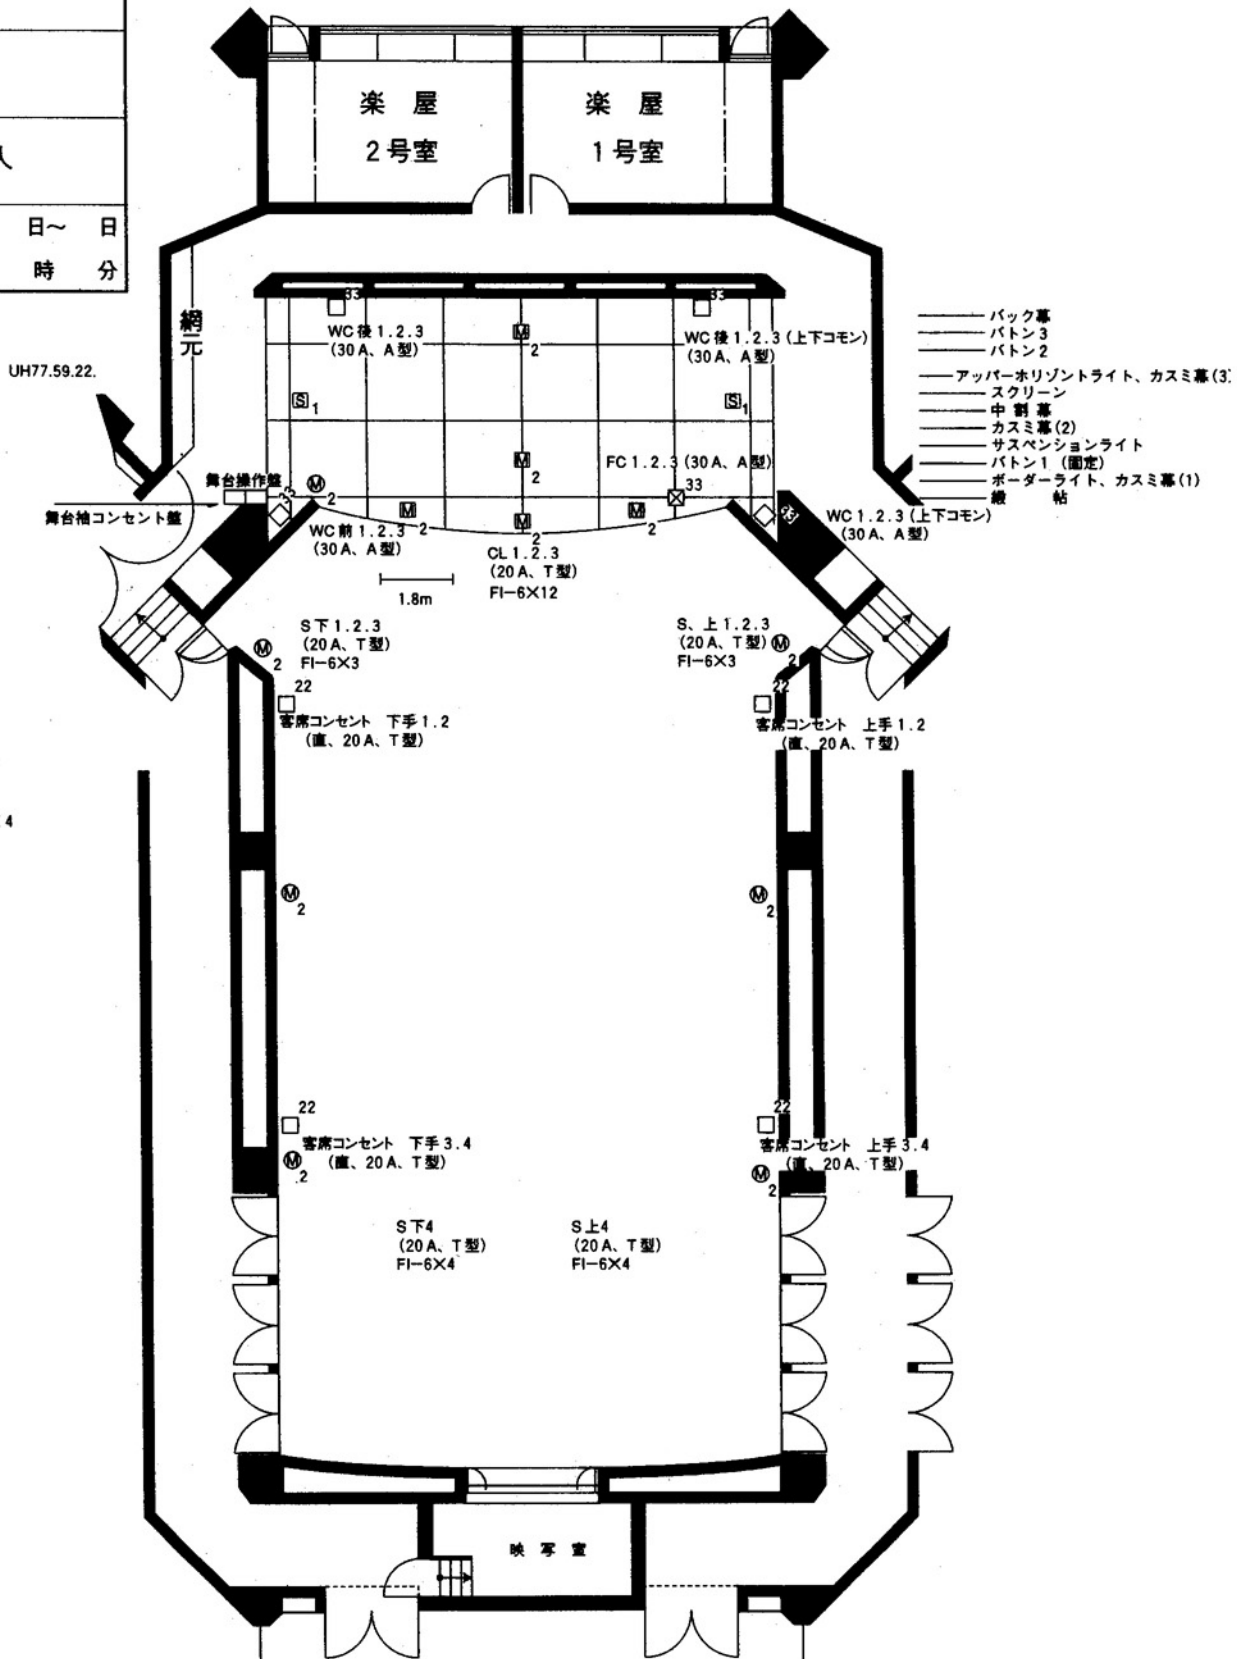

凡 例	
□ 33	ウォールコンセント 30A3ヶ口
☒ 33	フロアコンセント 30A3ヶ口
□ 22	ウォールコンセント 20A2ヶ口
Ⓜ 2	フロアマイクコンセント 2ヶ口
Ⓜ 1	フロアスピーカーコンセント 1ヶ口
Ⓜ 2	ウォールマイクコンセント 2ヶ口

- ・移動用ローアホリゾンライト×4 (77, 59, 22)
- ・サスペンションライト (20A, 4Clr, T型)
- ・ボーダーライト (20A, 3Clr, 切替可)
- ・調光操作車
 - ・フェーダー固定、30本 3段
 - ・グループフェーダー 4本